

Via Vivaio 1  
20122 Milano  
Centralino: 02 7740.1  
www.provincia.milano.it



**Provincia  
di Milano**

**Oggetto: Dichiarazione di autenticità della copia digitale di un documento cartaceo allegato al protocollo 88155/2014**


Il sottoscritto:

Piergiorgio VALENTINI Nato a Milano MI il 1957-01-18 in qualità di direttore del settore rifiuti e bonifiche

DICHIARA

ai sensi dell'art 23 ter del D.Lgs. 07 marzo 2005 n. 82 come modificato dall'art. 16 del decreto legislativo del 30/12/2010 n. 235 che le pagine seguenti, memorizzate su supporto informatico e firmate digitalmente, sono conformi ai documenti analogici originali, formati in origine su supporto cartaceo o su altro supporto non informatico, e sono conservati presso gli uffici provinciali.

Documento informatico firmato digitalmente ai sensi del T.U. 445/2000 e del D.Lgs 82/2005 e rispettive norme collegate.

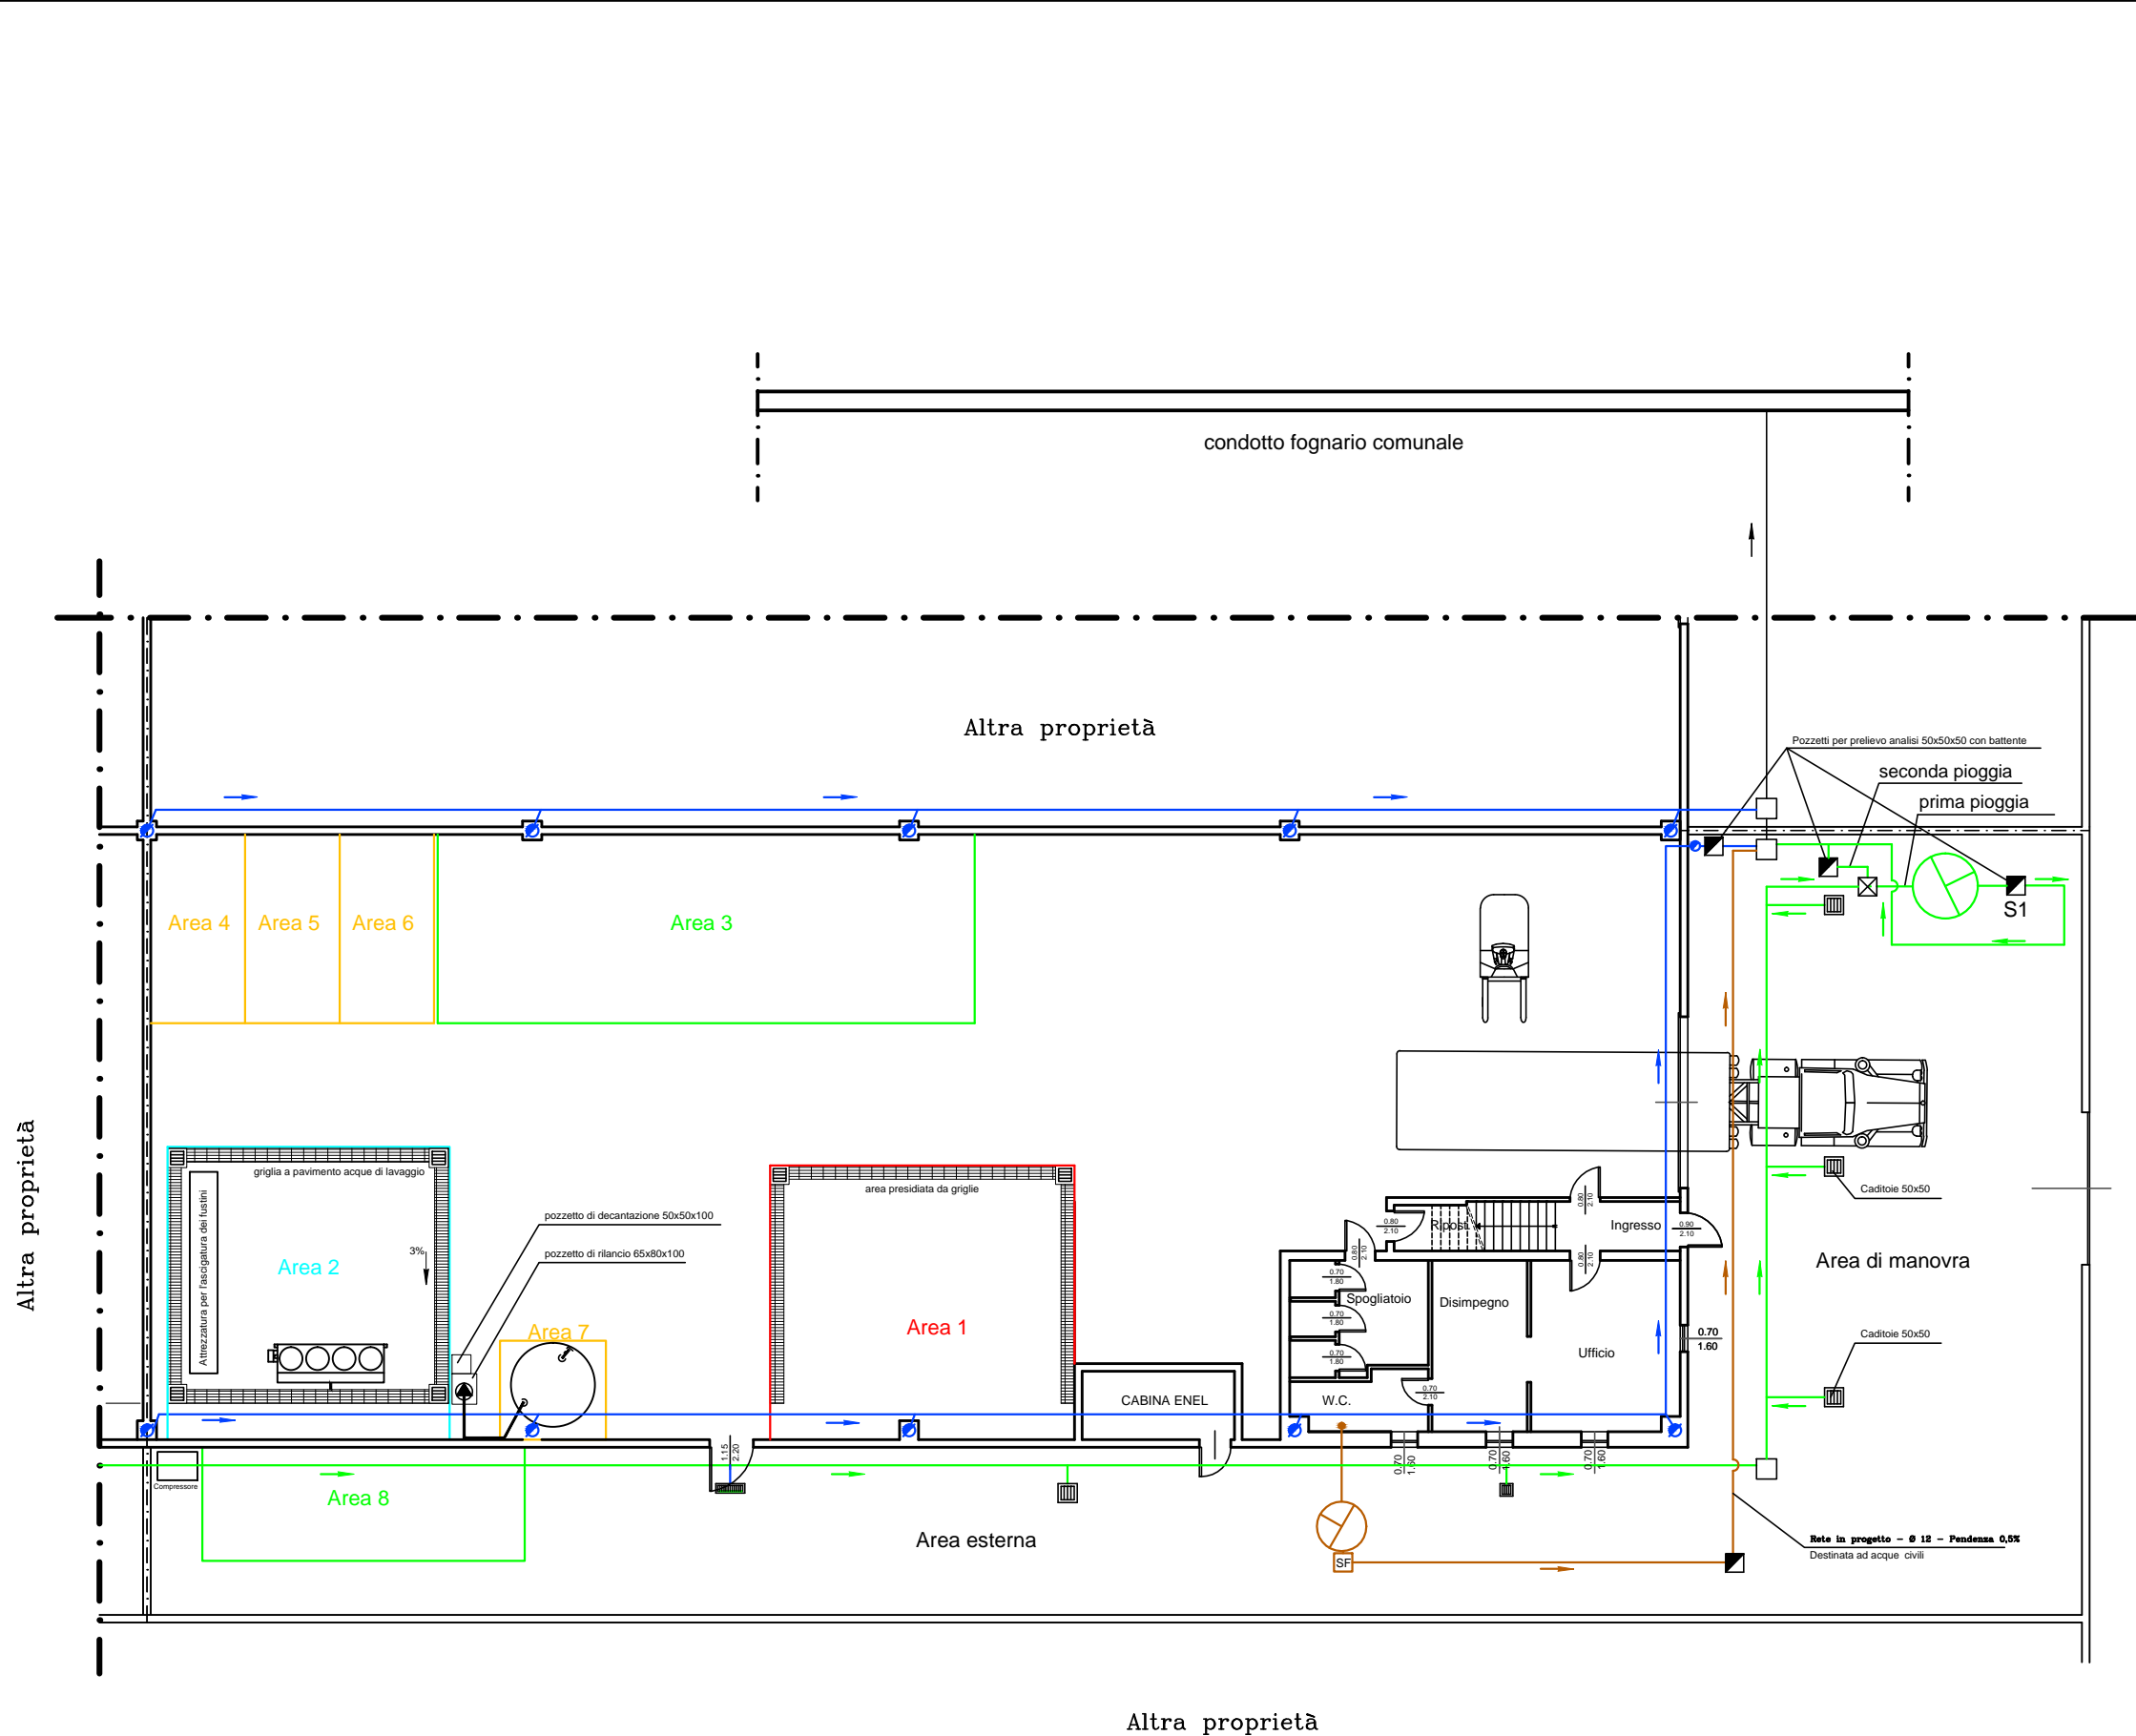

RIFIUTI DA SOTTOPORRE ALLE OPERAZIONI DI RECUPERO R3			
N. AREA	OPERAZIONE	CER	P / NP
AREA 1	R13	150102 - 150106	NP
AREE RECUPERO RIFIUTI			
AREA 2	R3	150102 - 150106	NP
RIFIUTI PRODOTTI DALL'ATTIVITA' DI RECUPERO			
AREA 4	R13 - D15	191204	NP
AREA 5	R13 - D15	191207 - 191202	NP
AREA 6	R13 - D15	150203 - 161002	NP
AREA 7	R13 - D15	161002	NP

- AREA RIFIUTI IN INGRESSO - FUSTINI E CISTERNETTE TERMOPLASTICHE
- AREA RIFIUTI IN USCITA PRODOTTI DALL'ATTIVITA' DI RECUPERO
- FUSTINI E CISTERNETTE TERMOPLASTICHE RECUPERATI IN USCITA
- AREE RECUPERO RIFIUTI (R3)

LEGENDA	
<span style="color: blue;">—</span>	Rete acque meteoriche da pluviali
<span style="color: orange;">—</span>	Rete acque civili
<span style="color: green;">—</span>	Rete acque dilavamento piazzali
<span style="color: blue;">■</span>	Pluviali
<span style="border: 1px solid black; padding: 2px;"> </span>	Pozzetto scolmatore
<span style="border: 1px solid black; padding: 2px;"> </span>	Pozzetto prelievi per analisi
<span style="border: 1px solid black; padding: 2px;"> </span>	Caditoia
<span style="border: 1px solid black; padding: 2px;"> </span>	Sifone Firenze
<span style="border: 1px solid black; padding: 2px;"> </span>	Fossa settica a tre scomparti
<span style="border: 1px solid black; padding: 2px;"> </span>	Disoleatore

IL TECNICO



LA PROPRIETA'



Rev.	Data	Descrizione	Disegnato	Verificato	Approvato
<p><b>tecno habitat</b> società di ingegneria</p> <p>Tecno Habitat s.p.a. sede legale: via Battaglia 22 - 20127 Milano - tel 02.26148322 fax 02.26145697 - thmi@tecnohabitat.com via Macon 30 - 23900 Lecco - tel 0341.282081 fax 0341.287303 - thlc@tecnohabitat.com via Parigi 11 - 00185 Roma - tel 06.48906454 fax 06.48977035 - thrm@tecnohabitat.com P.IVA, C.F. e ISCR. REG. IMP. n. 11718220152 - n. REA MI 1492797 capitale sociale: 540.000,00 € i.v. www.tecnohabitat.com</p>					
Committente		<b>FUSTAMERIA FONTANA S.R.L.</b> <b>VIALE DELLE INDUSTRIE 28 - CAMBIAGO</b>			
Progetto		<b>AUTORIZZAZIONE AL RECUPERO RIFIUTI</b> <b>(ART. 208, COMMA 1, D.Lgs. 152/06 E S.M.I.)</b>			
Titolo		<b>PLANIMETRIA GENERALE</b> <b>MODIFICA NON SOSTANZIALE</b>			
Data	Nome file	Scala stampa	Scala	Tavola n.	
MAR. 2014	01_FUSTAMERIA FONTANA_sdp_208_03_14.dwg	10:1	1:100	1-rev3	

Questo documento contiene informazioni di proprietà di Tecno Habitat s.p.a. e deve essere utilizzato esclusivamente dal destinatario in relazione alle finalità per le quali è stato ricevuto. È vietata qualsiasi forma di riproduzione e di divulgazione senza l'esplicito consenso di Tecno Habitat s.p.a. This document contains informations belonging to Tecno Habitat s.p.a. and it will have to be used exclusively for the purposes for which it has been furnished. Whatever shape of spreading or reproduction without the written permission of Tecno Habitat s.p.a. is prohibited.